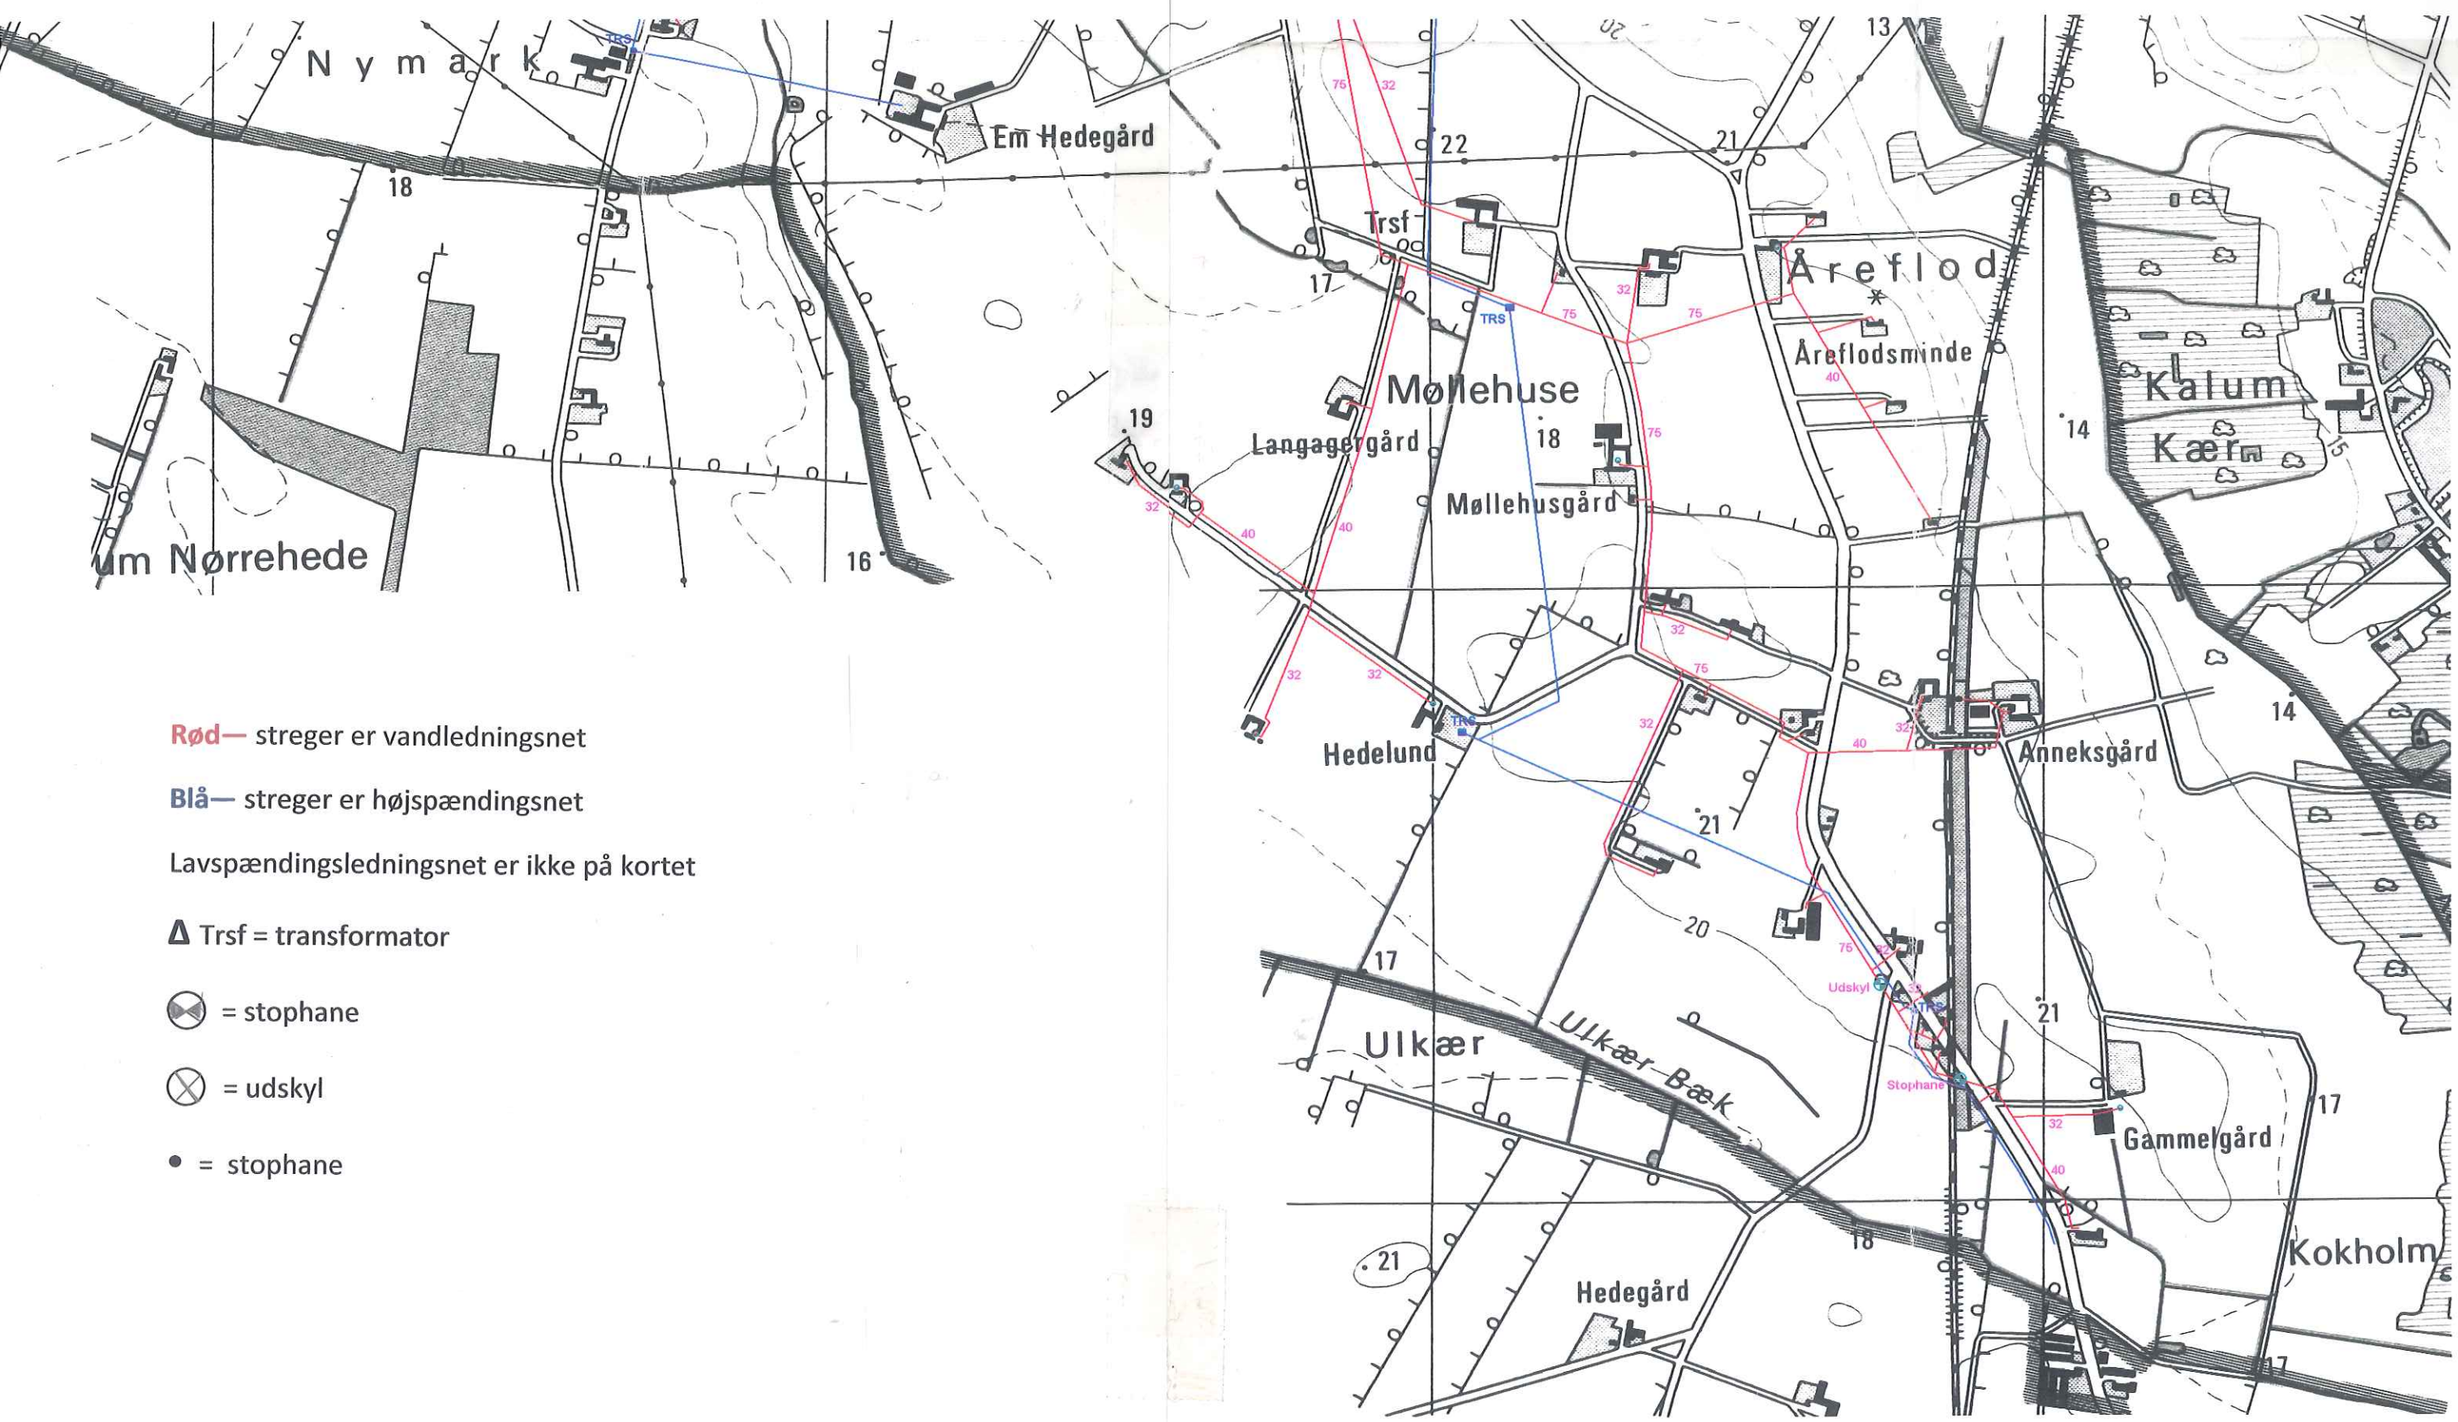

Rød— streger er vandledningsnet

Blå— streger er højspændingsnet

Lavspændingsledningsnet er ikke på kortet

Δ Trsf = transformator

⊗ = stophane

⊗ = udskyl

• = stophane

Stenvad Hede
Vejby Plantage
Vollerup
Stenvad
Em
Gadehusene
Stenvad Bro
Hjertholm
Drivsholm
Abildgård
Agebro
Egholm
Vester Vanggård
Øster Vanggård
Søndergård
Højskole
Skole
Vandværk
Kirke
Østergård
Tuekær
Trsfst
Rubæk
Ulkær Bæk
Trsf
6 km
5 km
4 km
3 Stophaner
Stophane
Udskyl
TRS

Stophane
Udskyl
25
75
25
50
90
90
32
25
90
Stophane
HEDEGÅRDSVEJ
VOLLERUPVEJ
TRS
32
75
32
32
26
32
26
32
32
32
32
50
76
32
32
Fra vandværk
Em vandværk
1. marts 2000
1 : 2000